

Топографическая основа

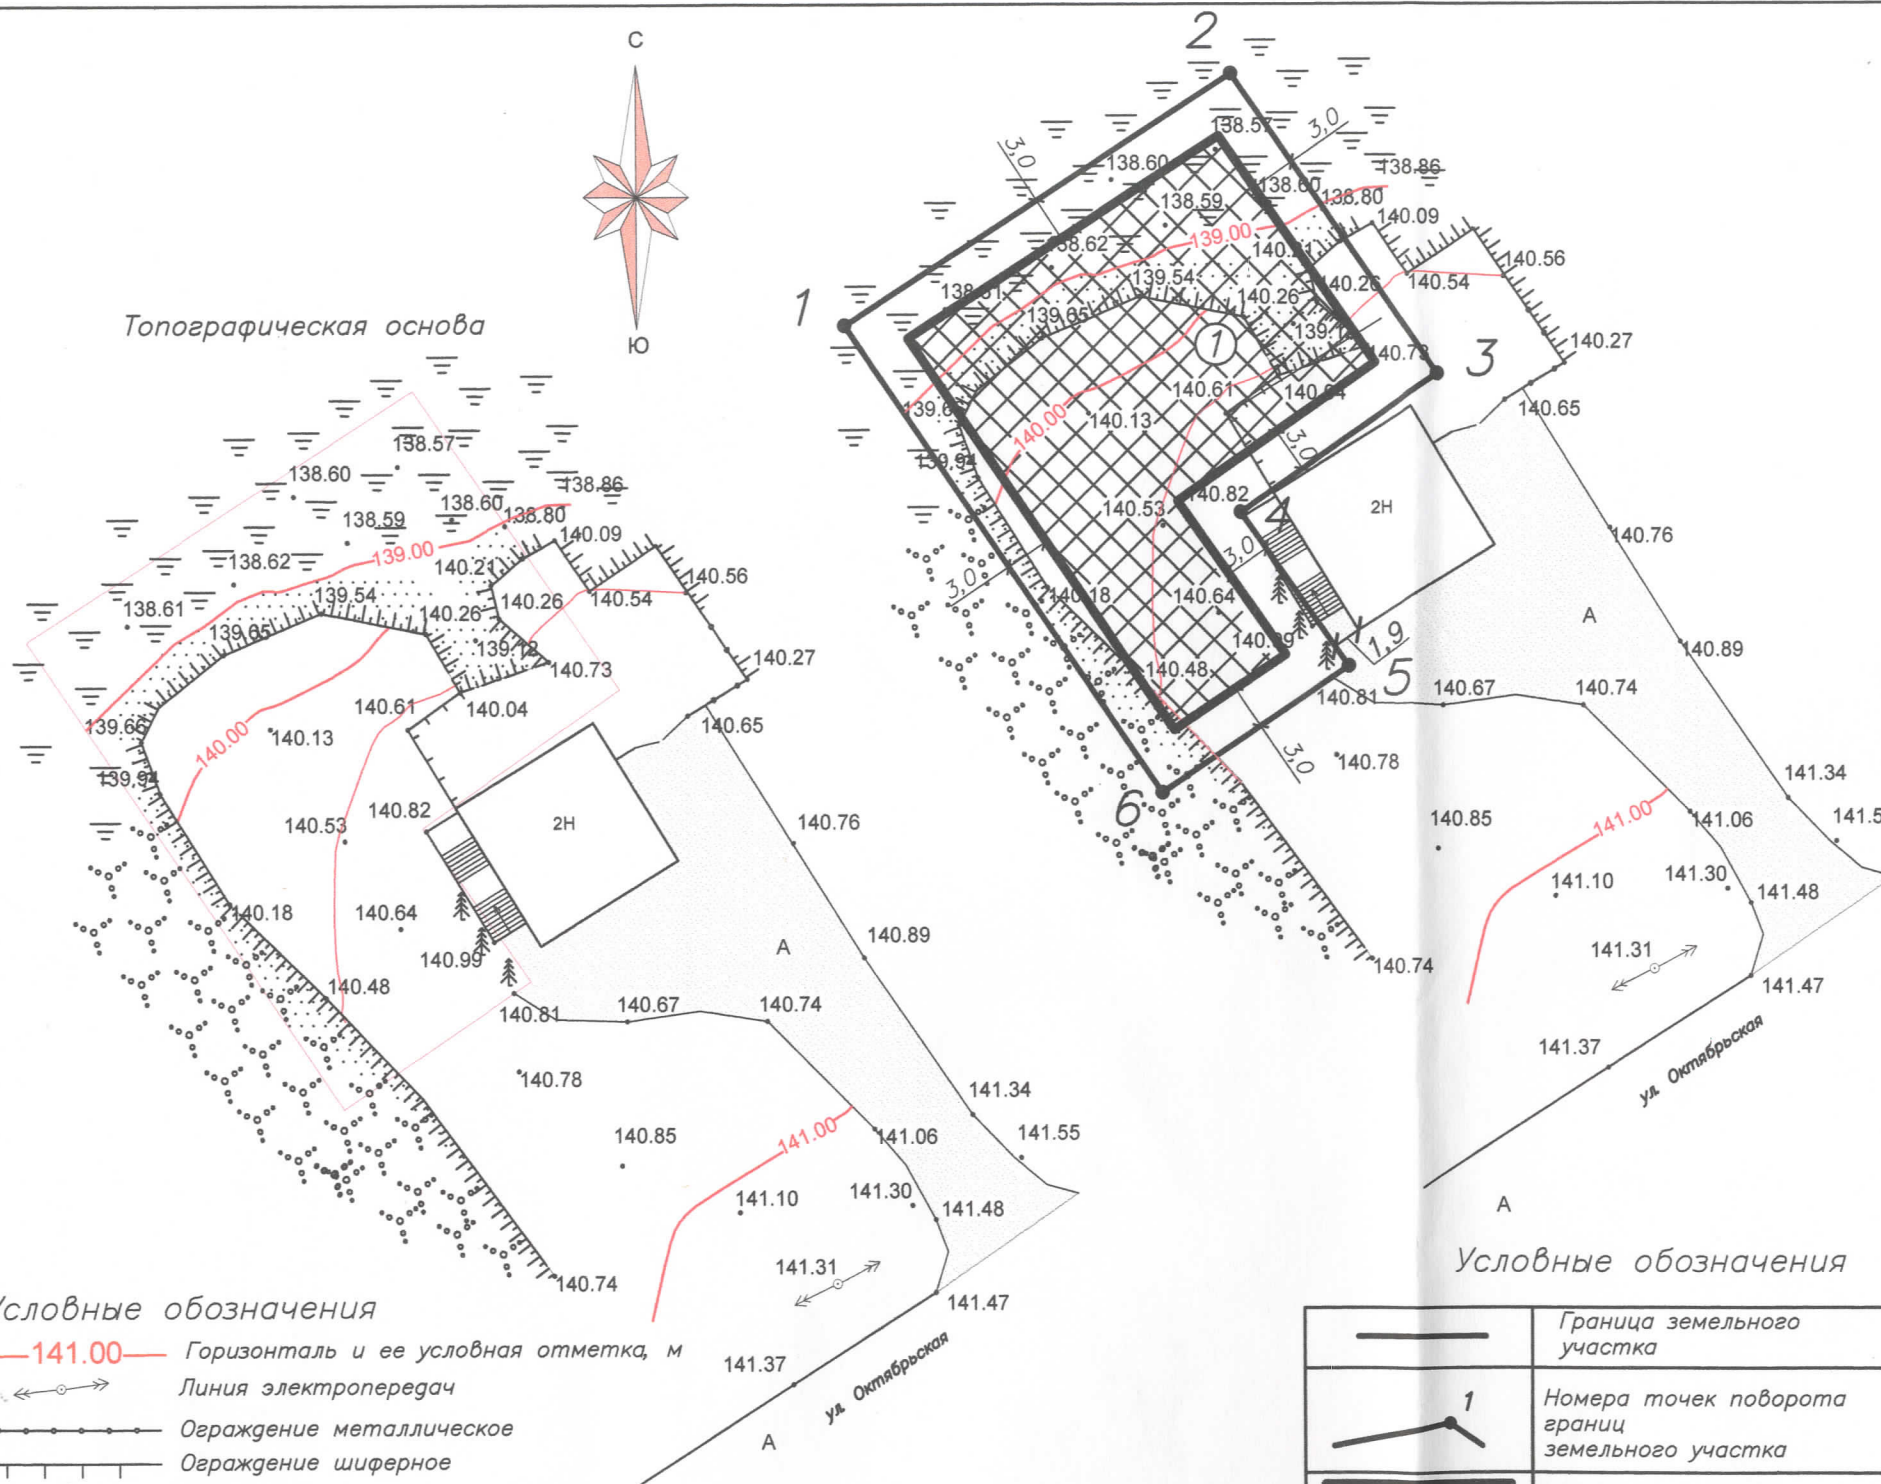


Схема расположения земельного участка в окружении смежно расположенных земельных участков (ситуационный план) М 1:28000



Экспликация объектов капитального строительства, зон планируемого размещения объектов капитального строительства и места допустимого размещения зданий, строений, сооружений.

№ п/п	Наименование объектов	Примеч.
1	Место допустимого размещения зданий, строений, сооружений	

Сведения о характерных точках границ участка

Кадастровый номер земельного участка	Номера точек	Координаты	
		X	Y
46:23:070102:547	1	361 802,96	1 237 236,67
46:23:070102:547	2	361 819,57	1 237 262,40
46:23:070102:547	3	361 799,74	1 237 276,08
46:23:070102:547	4	361 790,59	1 237 262,95
46:23:070102:547	5	361 780,39	1 237 270,09
46:23:070102:547	6	361 771,98	1 237 257,68

Условные обозначения

- Горизонталь и ее условная отметка, м
- Линия электропередач
- Ограждение металлическое
- Ограждение шиферное
- Отметки высот
- Границы участка
- Заболоченность
- Заросли
- Насыпь

Условные обозначения

	Граница земельного участка
	Номера точек поворота границ земельного участка
	Место допустимого размещения зданий, строений, сооружений

Минимальные отступы от боковых границ участка указаны в соответствии с намерениями застройщика земельного участка при условии строительства в соответствии со ст.40 ГК РФ и соблюдении ФЗ №123 от 22.07.2008. Чертеж градостроительного плана земельного участка выполнен на Топографической основе, выполненной ООО "Кадастровый инженер" от 19.08.2020г. М 1:500

Площадь земельного участка – 941 кв.м (0,0941 га)

Кадастровый номер земельного участка 46:23:070102:547

Разрешенное использование – Объекты дорожного сервиса.

Точки подключения к инженерным сетям уточнять согласно выданным техническим условиям и с учетом программ комплексного развития систем коммунальной инфраструктуры поселения, городского округа.

Заказчик		Морозова Ю.С.	
Изм.	Кол.	Лист	№ док
1	1	1	1
Подп.		Дата	
[Signature]		19.08.20	
Земельный участок по адресу: Курская область, Суджанский район, Замостянский сельсовет, с. Замостье, ул. Чехова			
Статус	Лист	Листов	
ГПЗУ	1	1	
Выполнил		Долбин В.В.	
19.08.20		19.08.20	
Чертёж градостроительного плана земельного участка М 1 : 500		ООО "КАДАСТРОВЫЙ ИНЖЕНЕР"	